


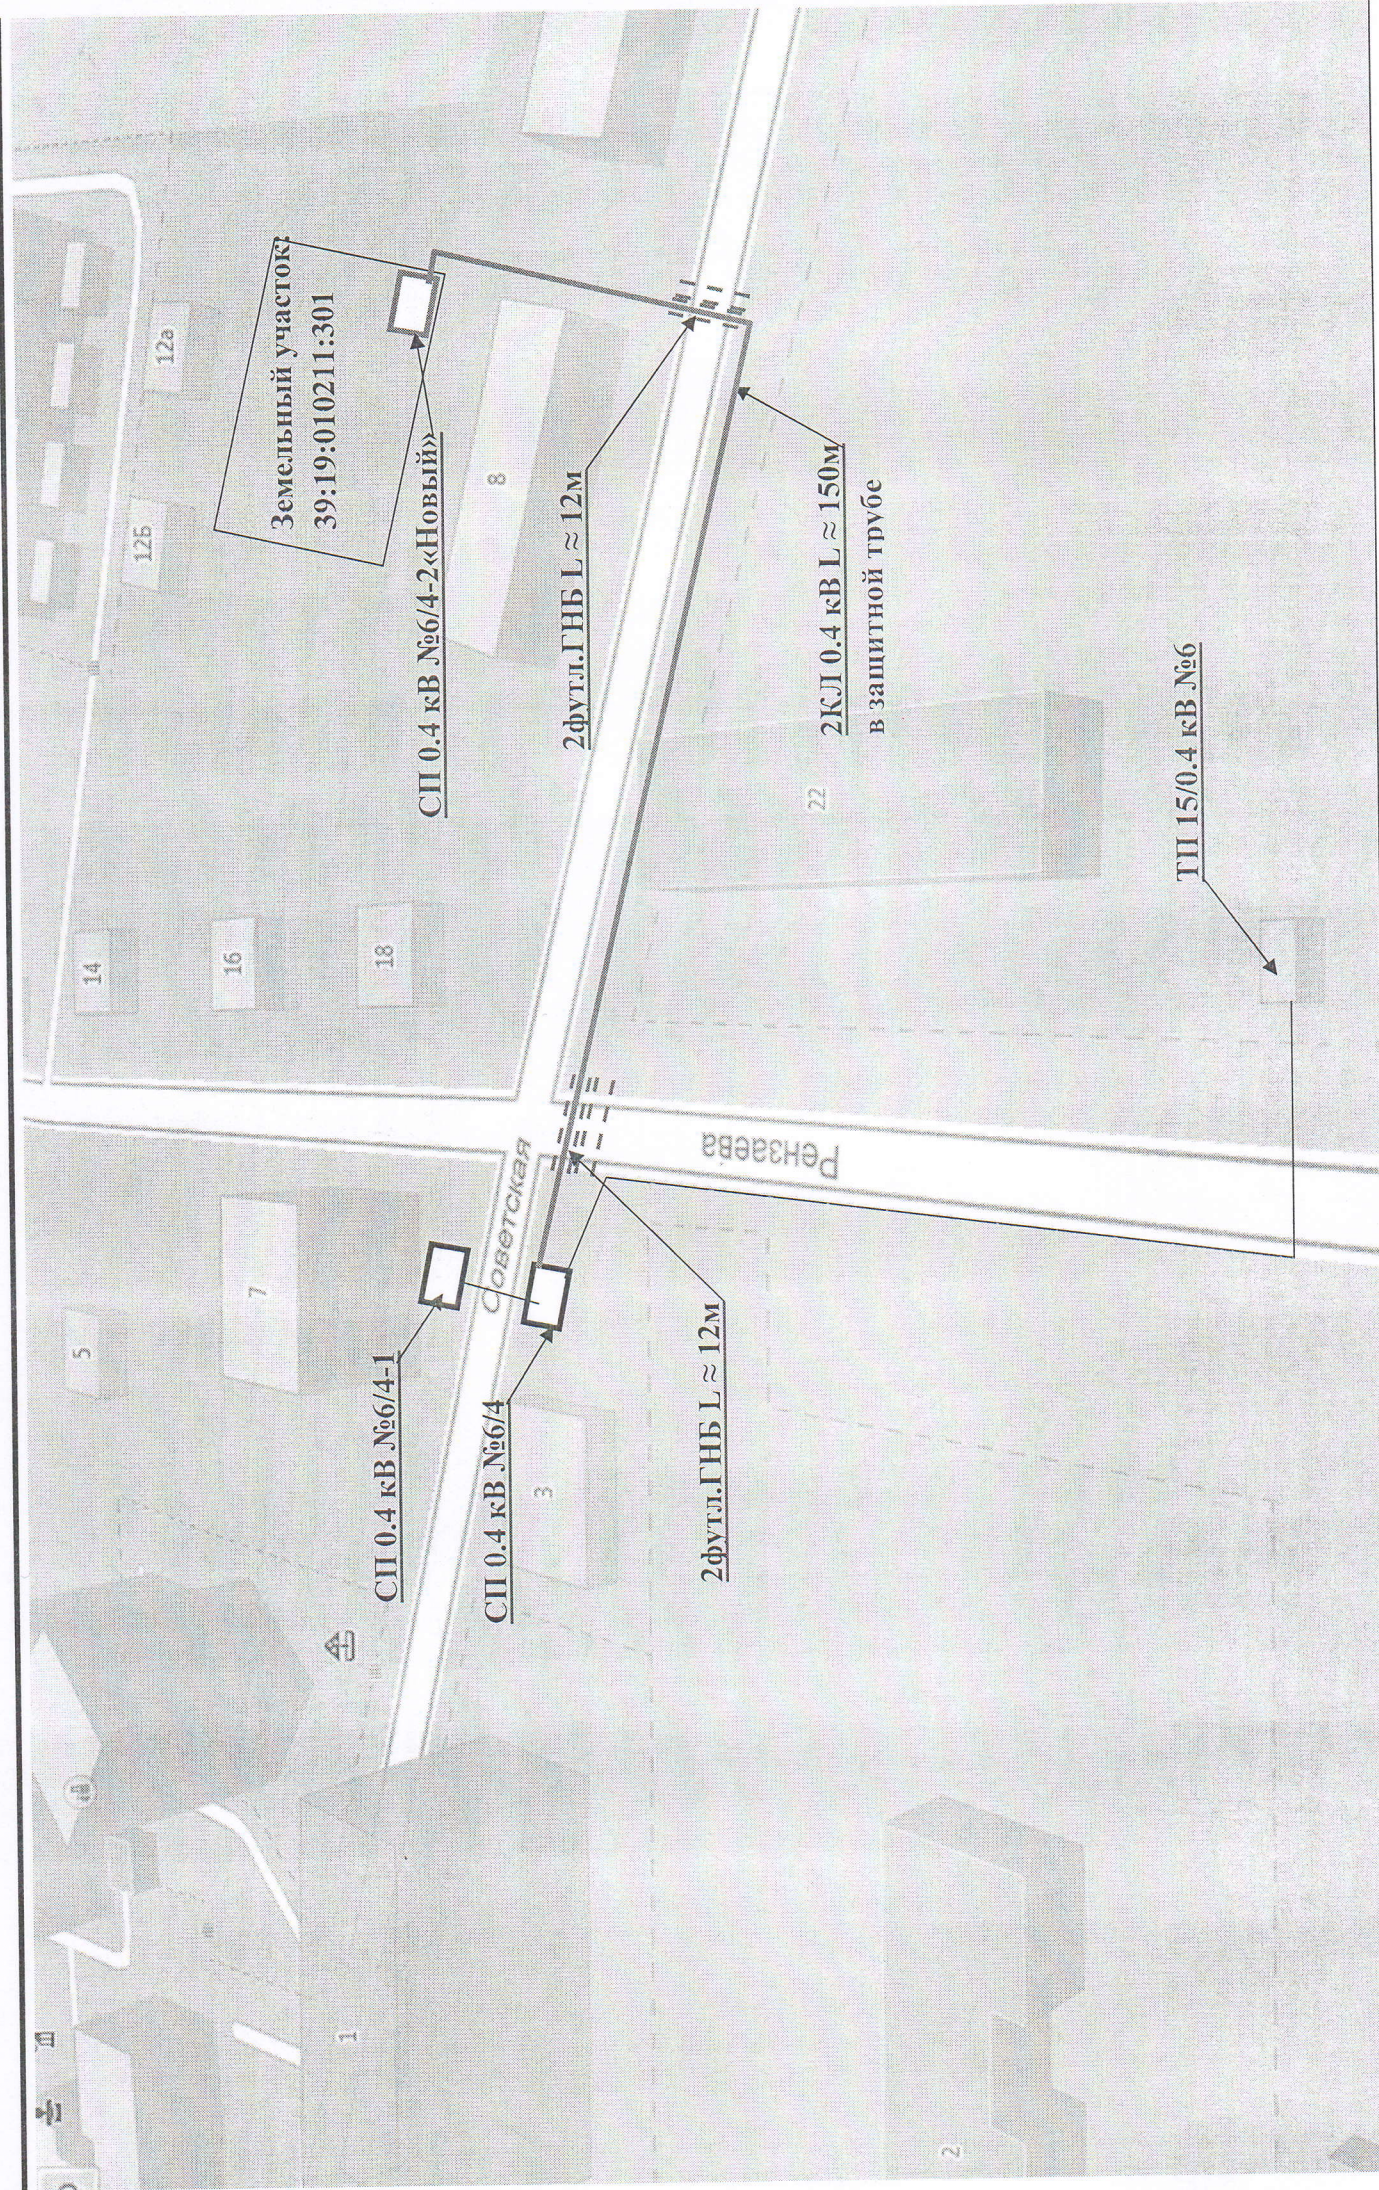

Ситуационный план электроснабжения объекта: «Многоквартирный жилой дом по адресу: Калининградская обл., г. Пионерский, ул. Рензаева, з. у. № 39:19: 010211:301